

СИТУАЦИОННАЯ СХЕМА




ПОКРЫТИЕ



ЗЛАТОЛИТ
S = 66 М КВ.



ГАЗОННАЯ
S = 507 М КВ.

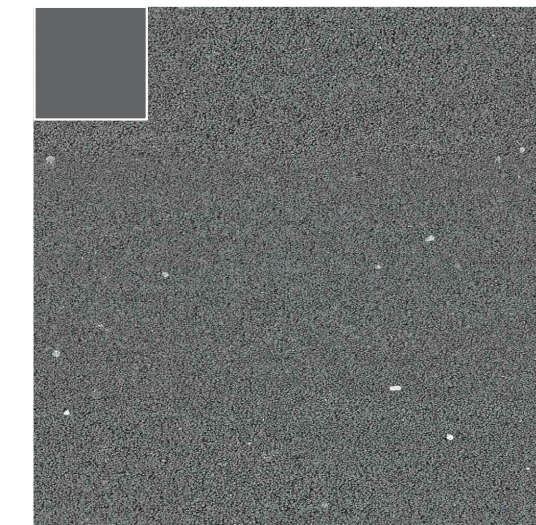

АСФАЛЬТ
S = 635 М КВ.



СТАРЫЙ ГОРОД СЕРАЯ
S = 176 М КВ.




СТАРЫЙ ГОРОД БЕЛАЯ
S = 91 М КВ.


ПРОЕКТИРУЕМАЯ ТЕРРИТОРИЯ

ОХРАННАЯ ЗОНА ЭЛЕКТРОПЕРЕДАЧИ

ГРАНИЦЫ ПРОЕКТИРОВАНИЯ

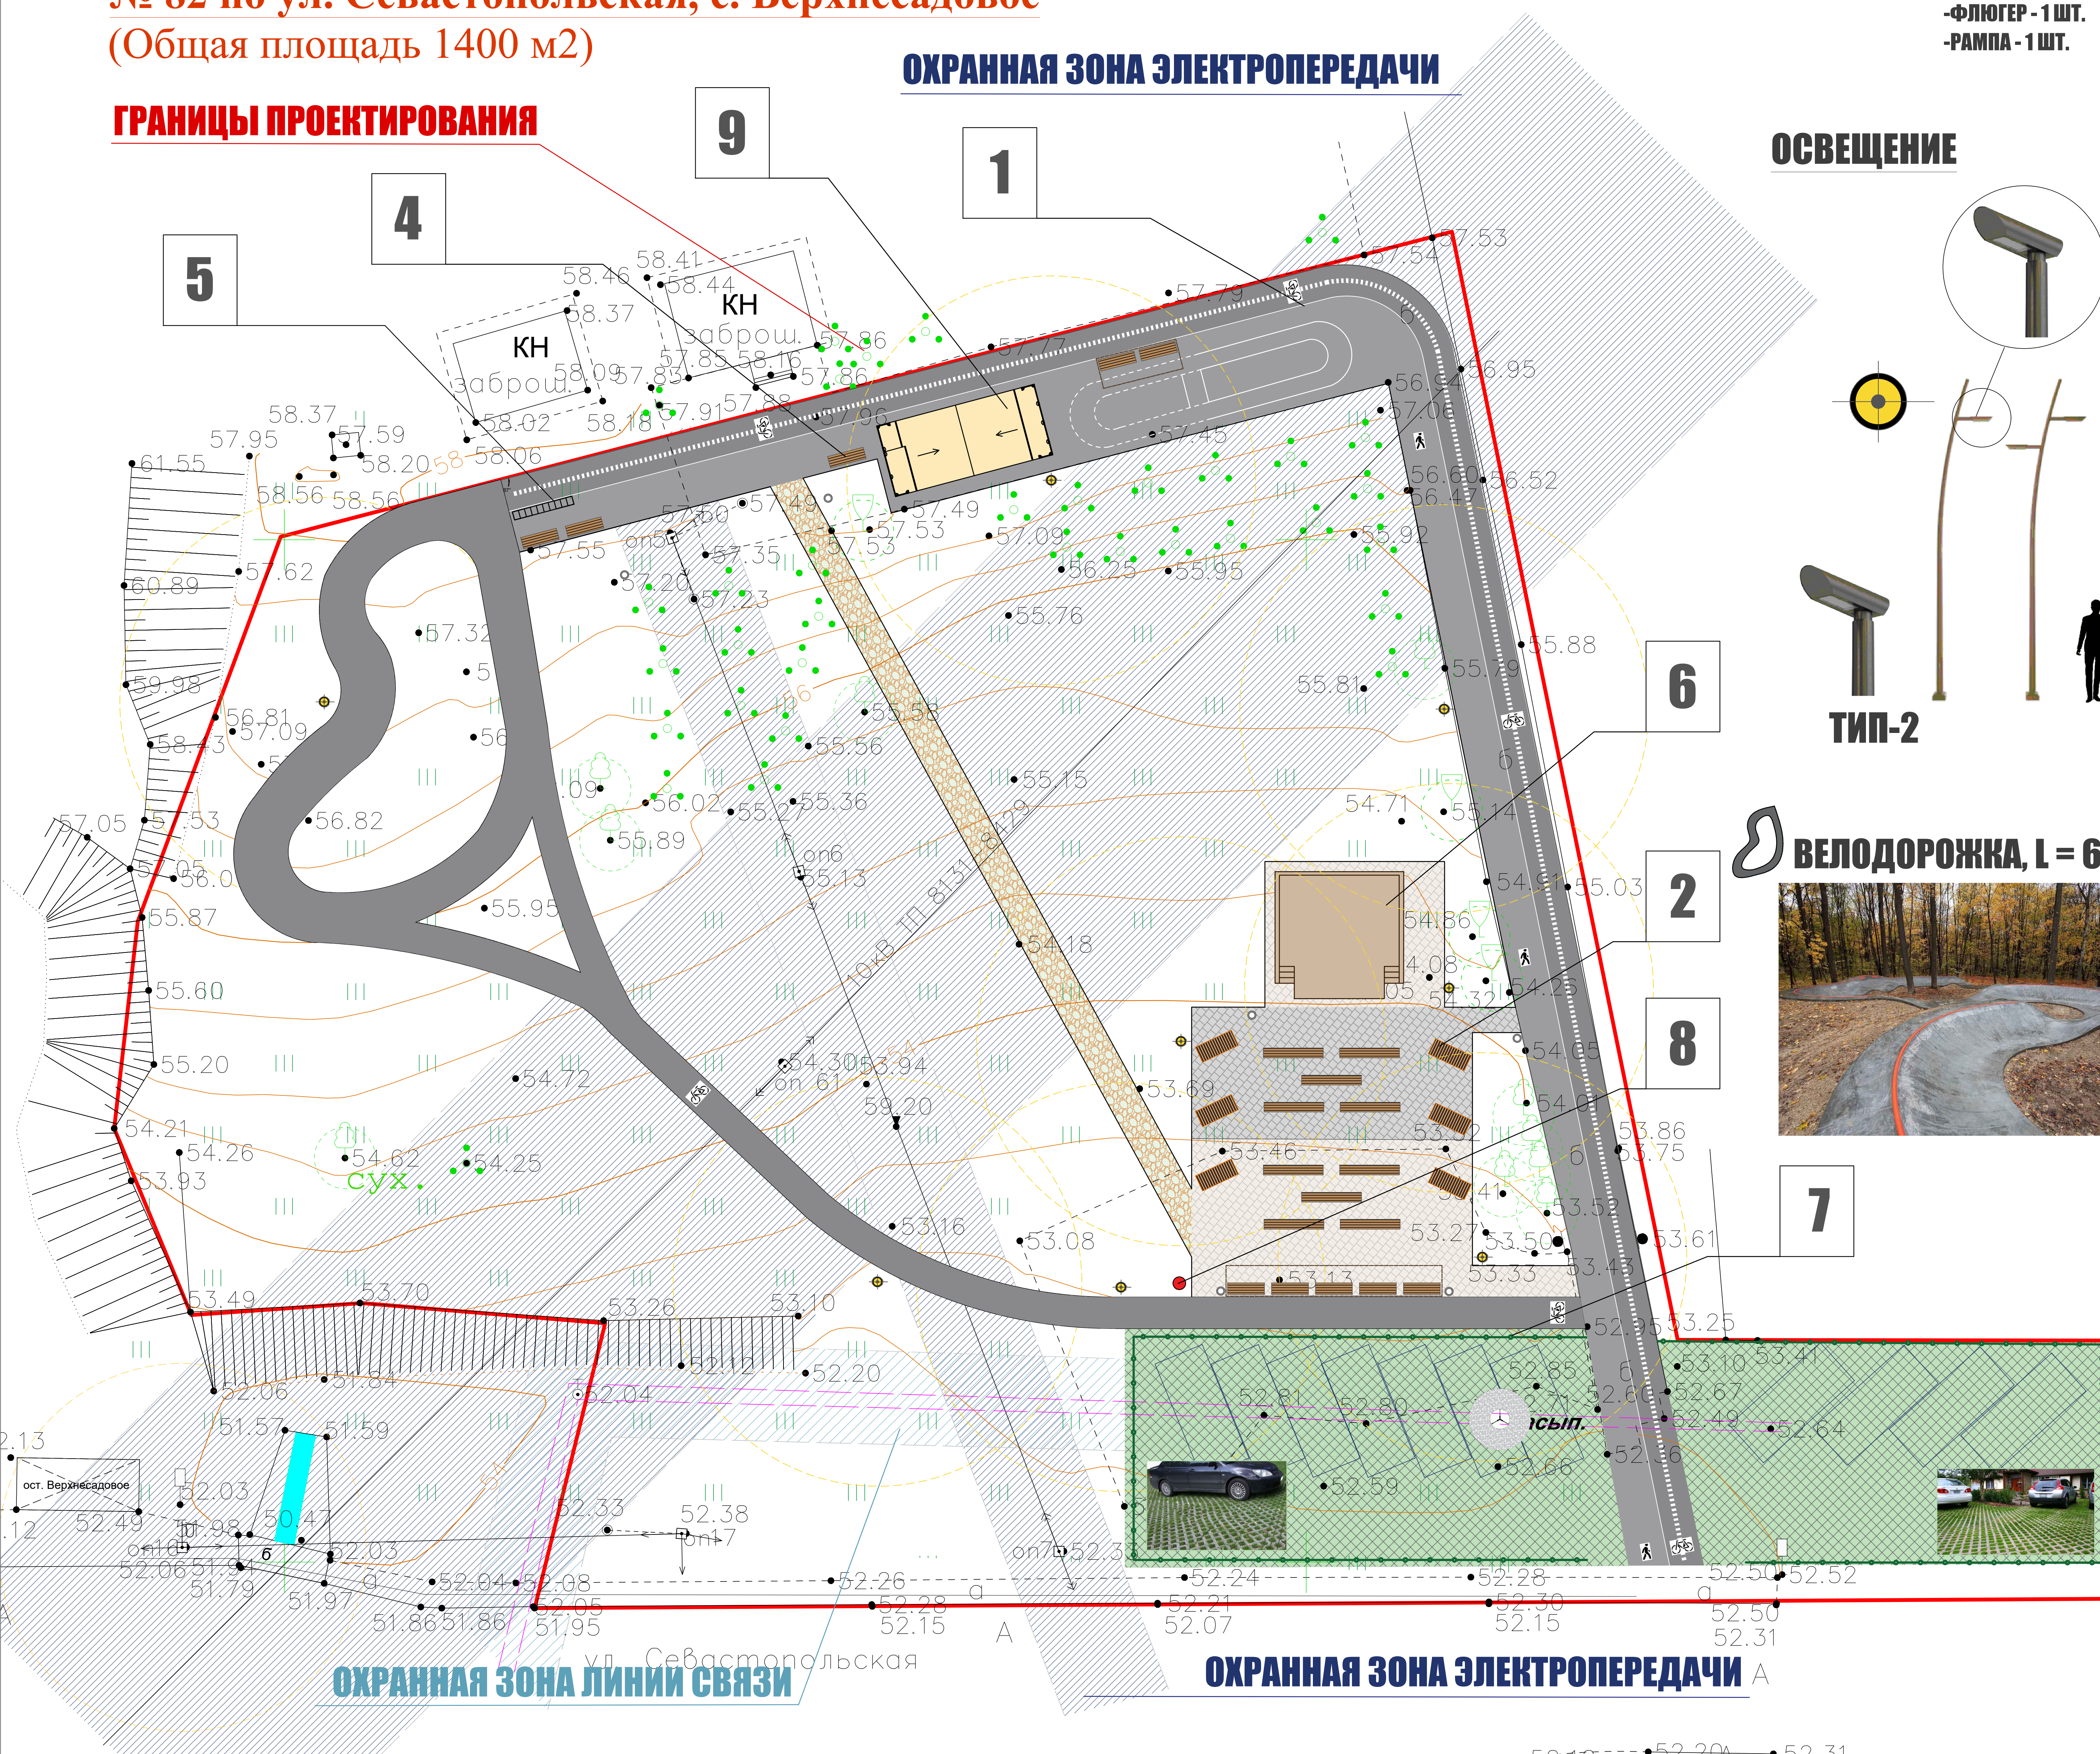

ОСВЕЩЕНИЕ

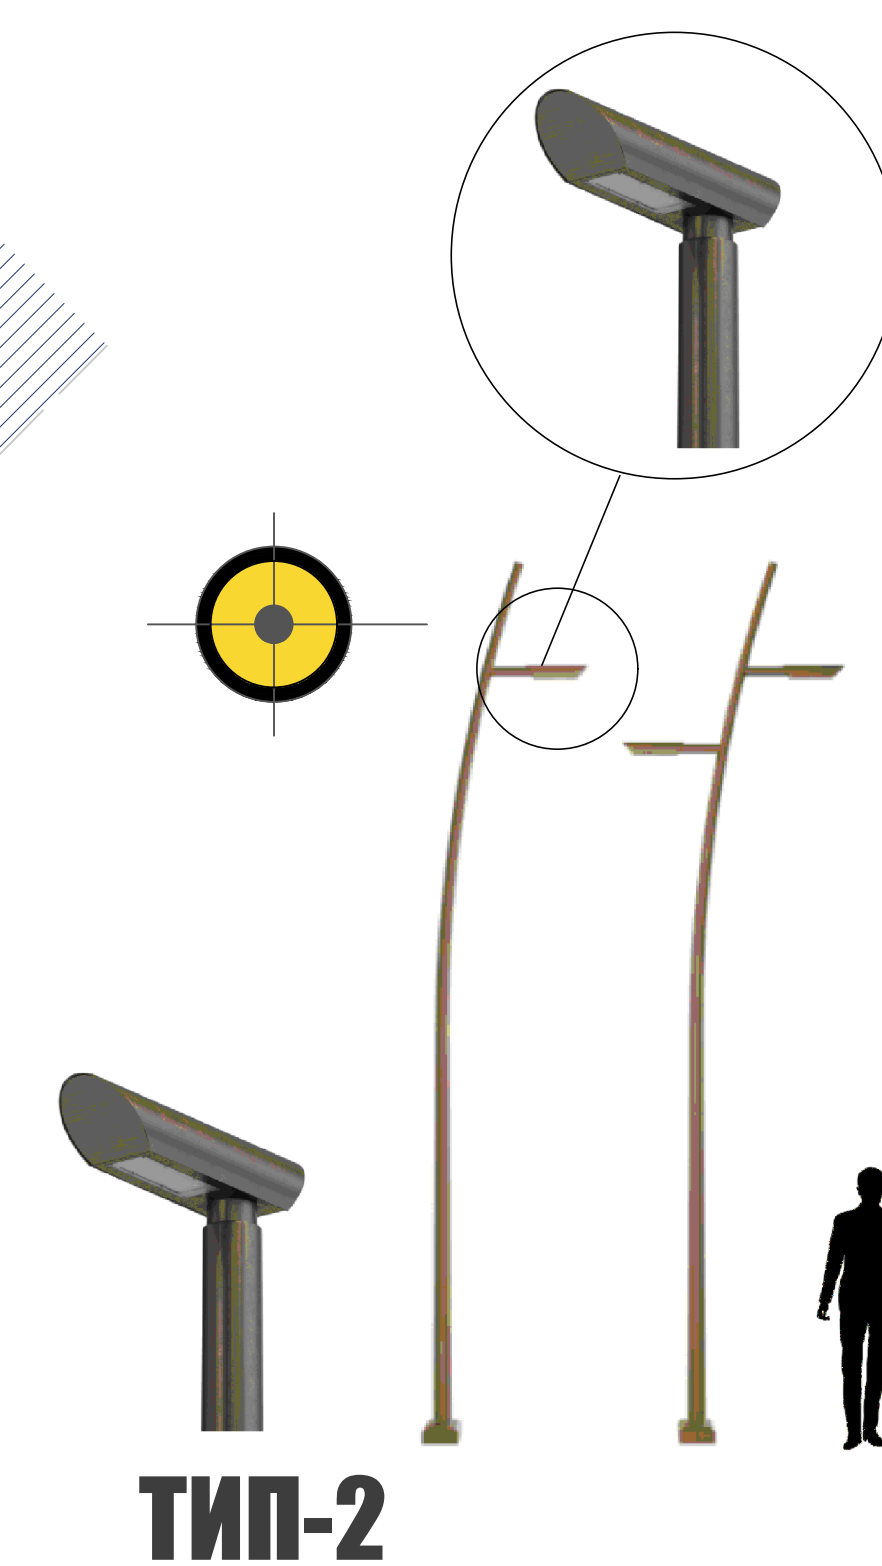


ВЕЛОДОРОЖКА, L = 60 М



ПЕРГОЛА



ВЕЛОПАРКОВКА

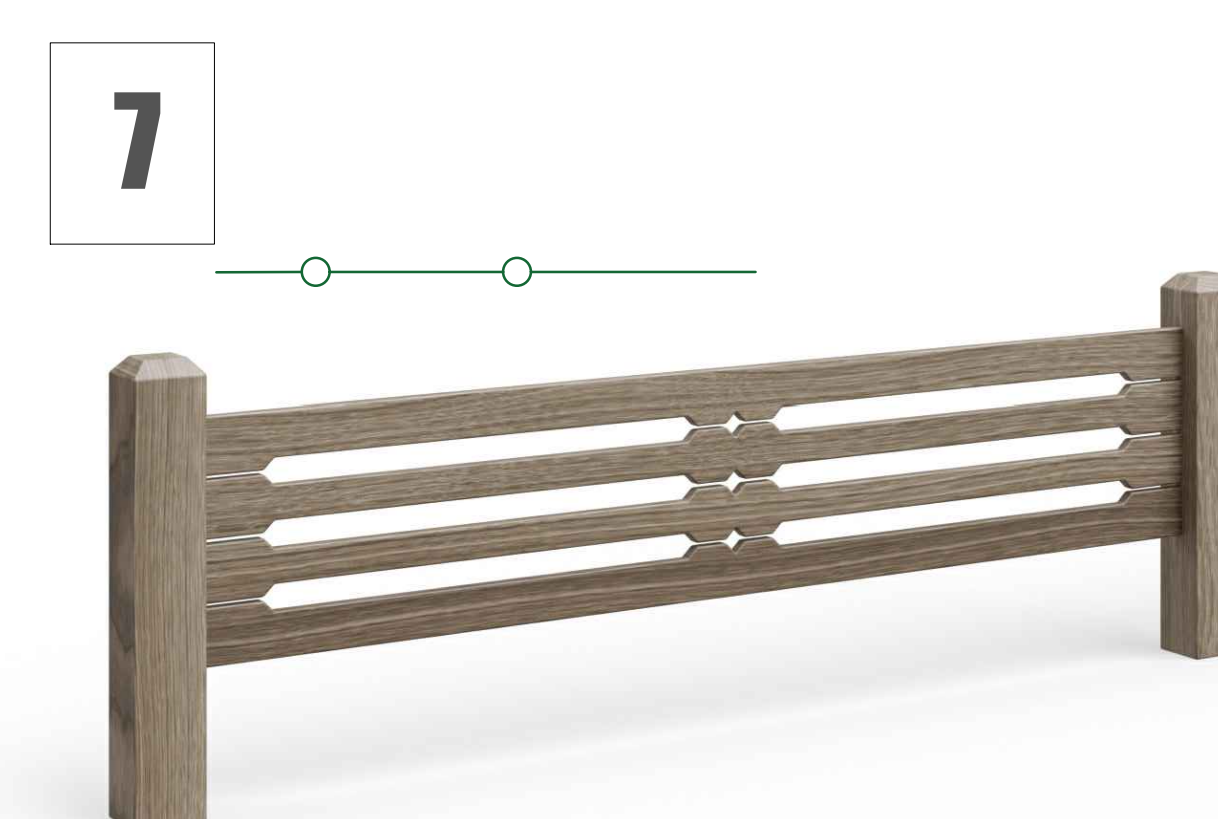

ОГРАЖДЕНИЕ



РАМПА

ФОТОФИКСАЦИЯ



ВЕДОМОСТЬ МАФ:
-СВЕТИЛЬНИКИ - 9 ШТ.
-ПЕРГОЛА НАВЕС - 6 ШТ.
-ПАРКОВАЯ СКАМЬЯ - 21 ШТ.
-УРНА - 7 ШТ.
-ШЕЗЛОНГ - 6 ШТ.
-ВЕЛОПАРКОВКА - 1 ШТ.
-ПАРКОВАЯ СЦЕНА - 1 ШТ.
-ОГРАЖДЕНИЕ - 23 М.
-ФЛЮГЕР - 1 ШТ.
-РАМПА - 1 ШТ.

1



2



МАФ


ШЕЗЛОНГ

4




ПАРКОВАЯ СКАМЬЯ

6

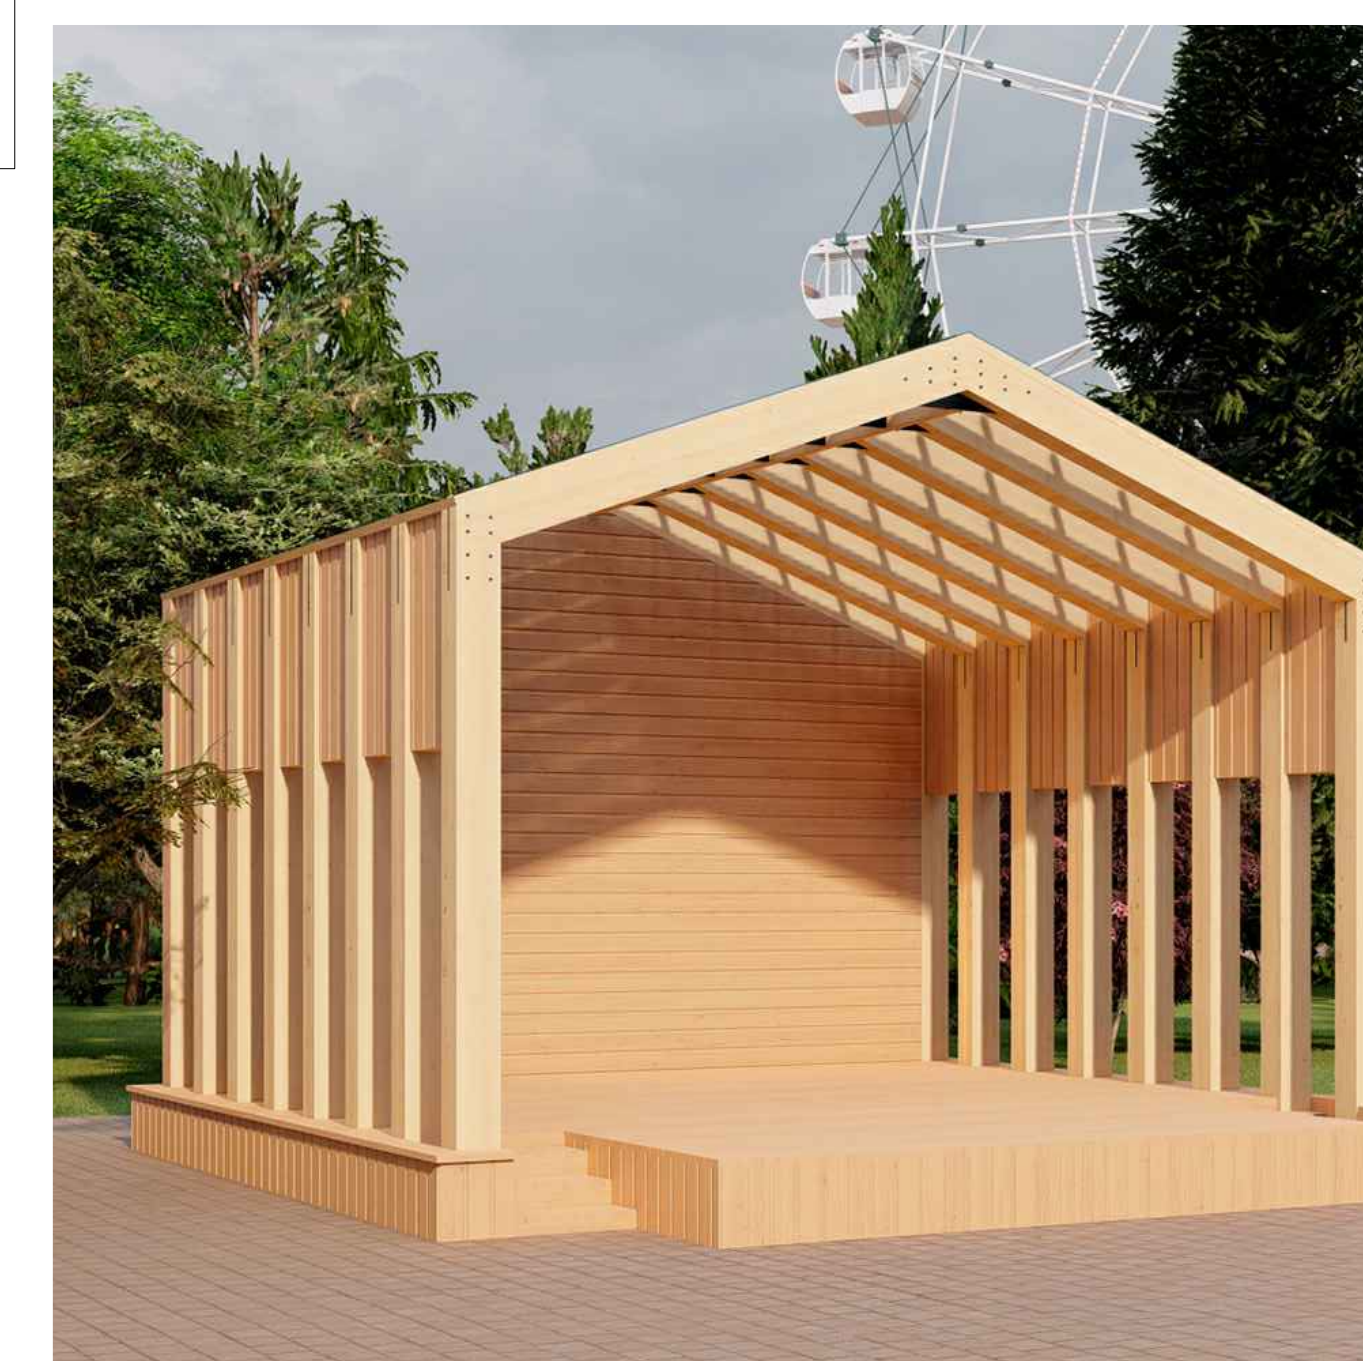

ПАРКОВАЯ СЦЕНА

8

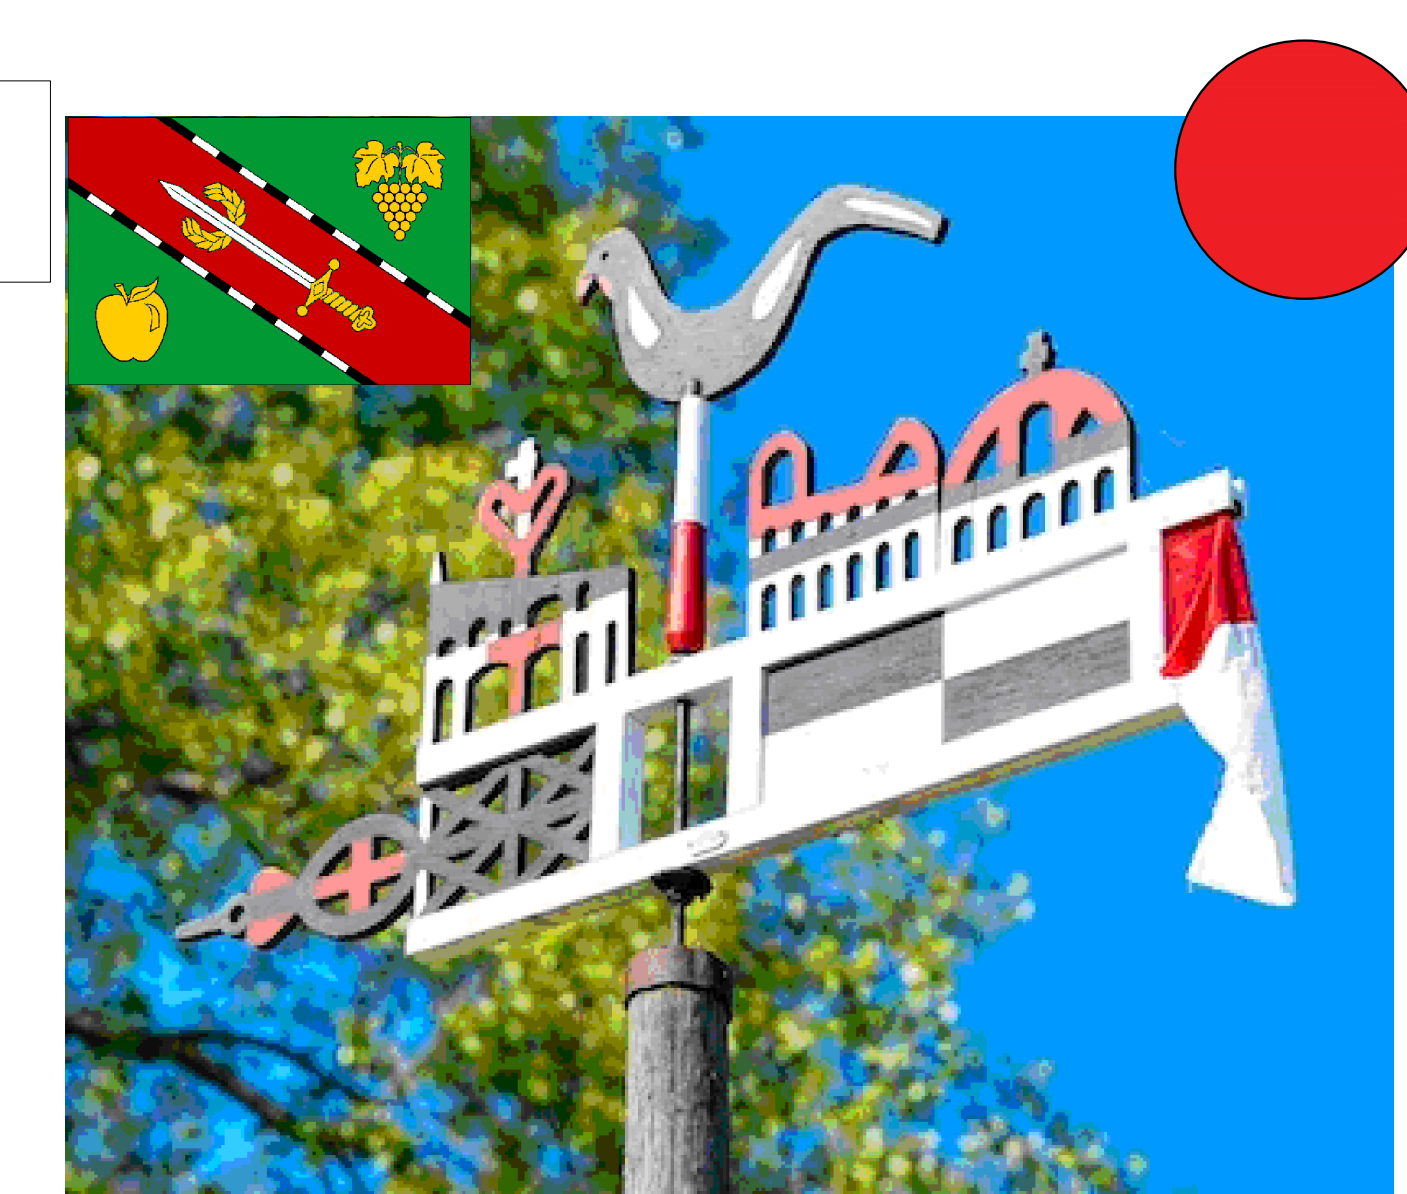

**ФЛЮГЕР - декоративный объект с
элементами идентичности
с. Верхнесадовое**