

СИТУАЦИОННАЯ СХЕМА



ТИПЫ ПОКРЫТИЯ




ТИП-1. Тротуарная плитка Новый город Серая Б.2.П.6




ТИП-2. Тротуарная плитка Новый город Новый Свет Б.2.П.6



ТИП-3. Тротуарная плитка Новый город Аю-даг Б.2.П.6

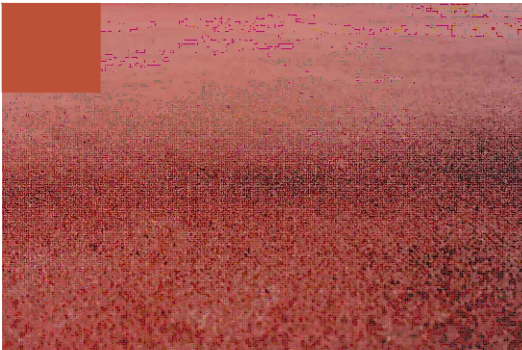

ТИП-4. Резиновое покрытие

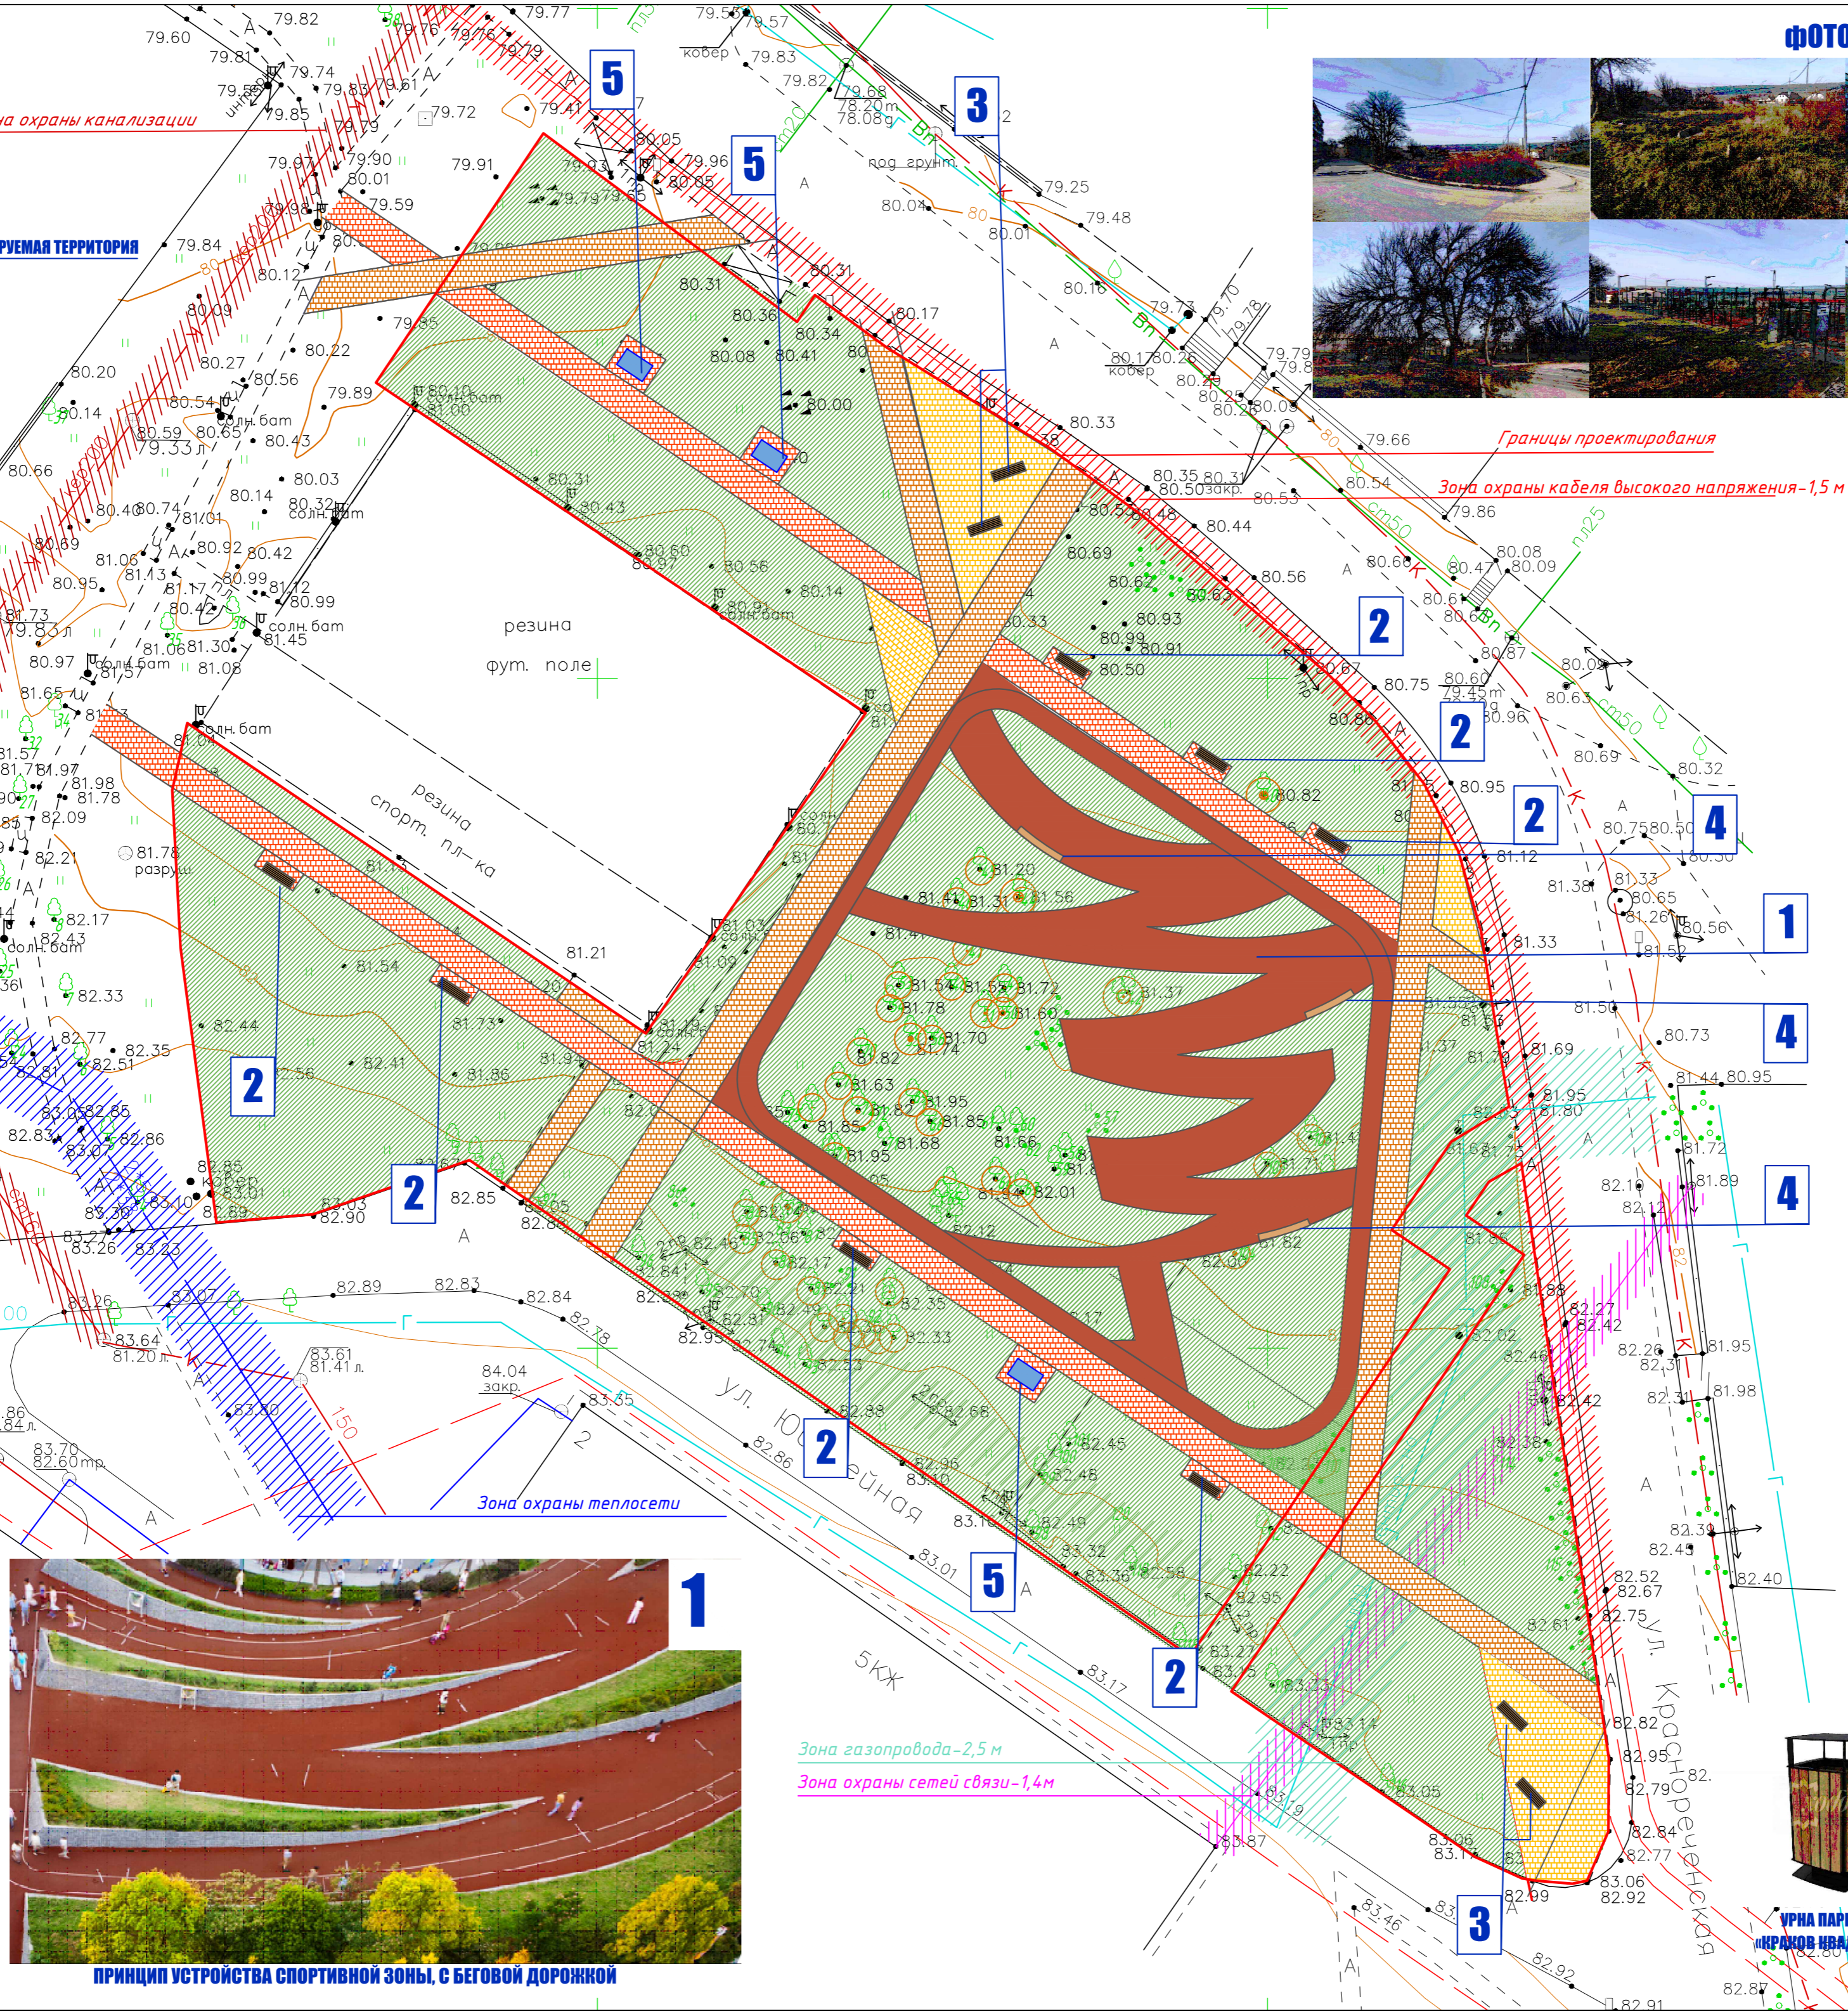

ФОТОФИКСАЦИЯ СУЩЕСТВУЮЩЕГО ПОЛОЖЕНИЯ



МАФ



СКАМЕЙКА СТАЛЬНАЯ «ГЛОРИА ВУД»



СКАМЕЙКА СТАЛЬНАЯ «ТАУЭР»




СКАМЕЙКА СТАЛЬНАЯ «РАДИУС» НА БЕТОННЫХ ОПОРАХ БЕЗ СПИНКИ



КАЧЕЛИ ПАРКОВЫЕ «ПЕГАС»



УРНА ПАРКОВАЯ «КРАСНО-КВАДРАТНАЯ»

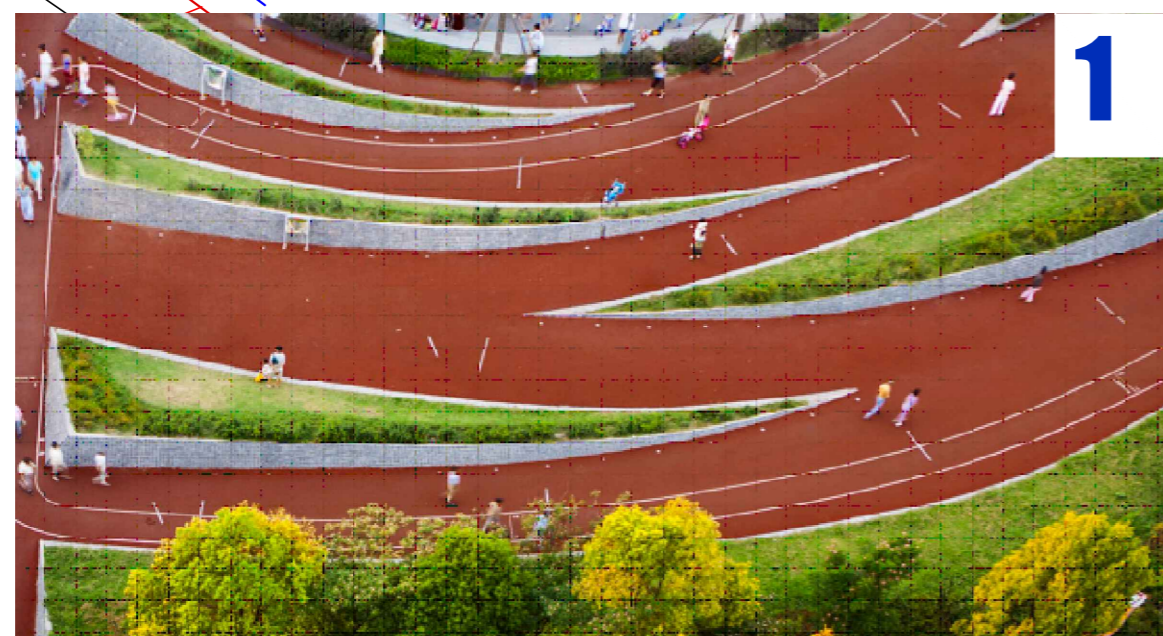

ПРИНЦИП УСТРОЙСТВА СПОРТИВНОЙ ЗОНЫ, С БЕГОВОЙ ДОРОЖКОЙ